


N° APPARTEMENT

1-03

Appartement : 1 chambre Etage : 1

Surface brute / Bruto oppervlakte : 54,78 m²

Surface brute terrasse / Bruto oppervlakte terras : 10,00 m²

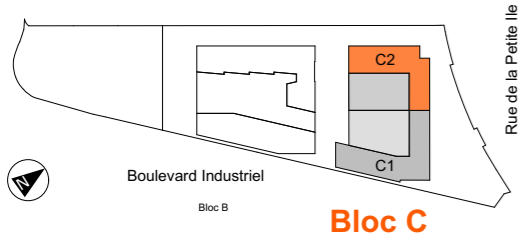

Élévation





Implantation



ETAU
ARCHITECTS

Rue des fidèles 45 | 1180 Bruxelles
etau@etau.be | +32 2 375 70 95

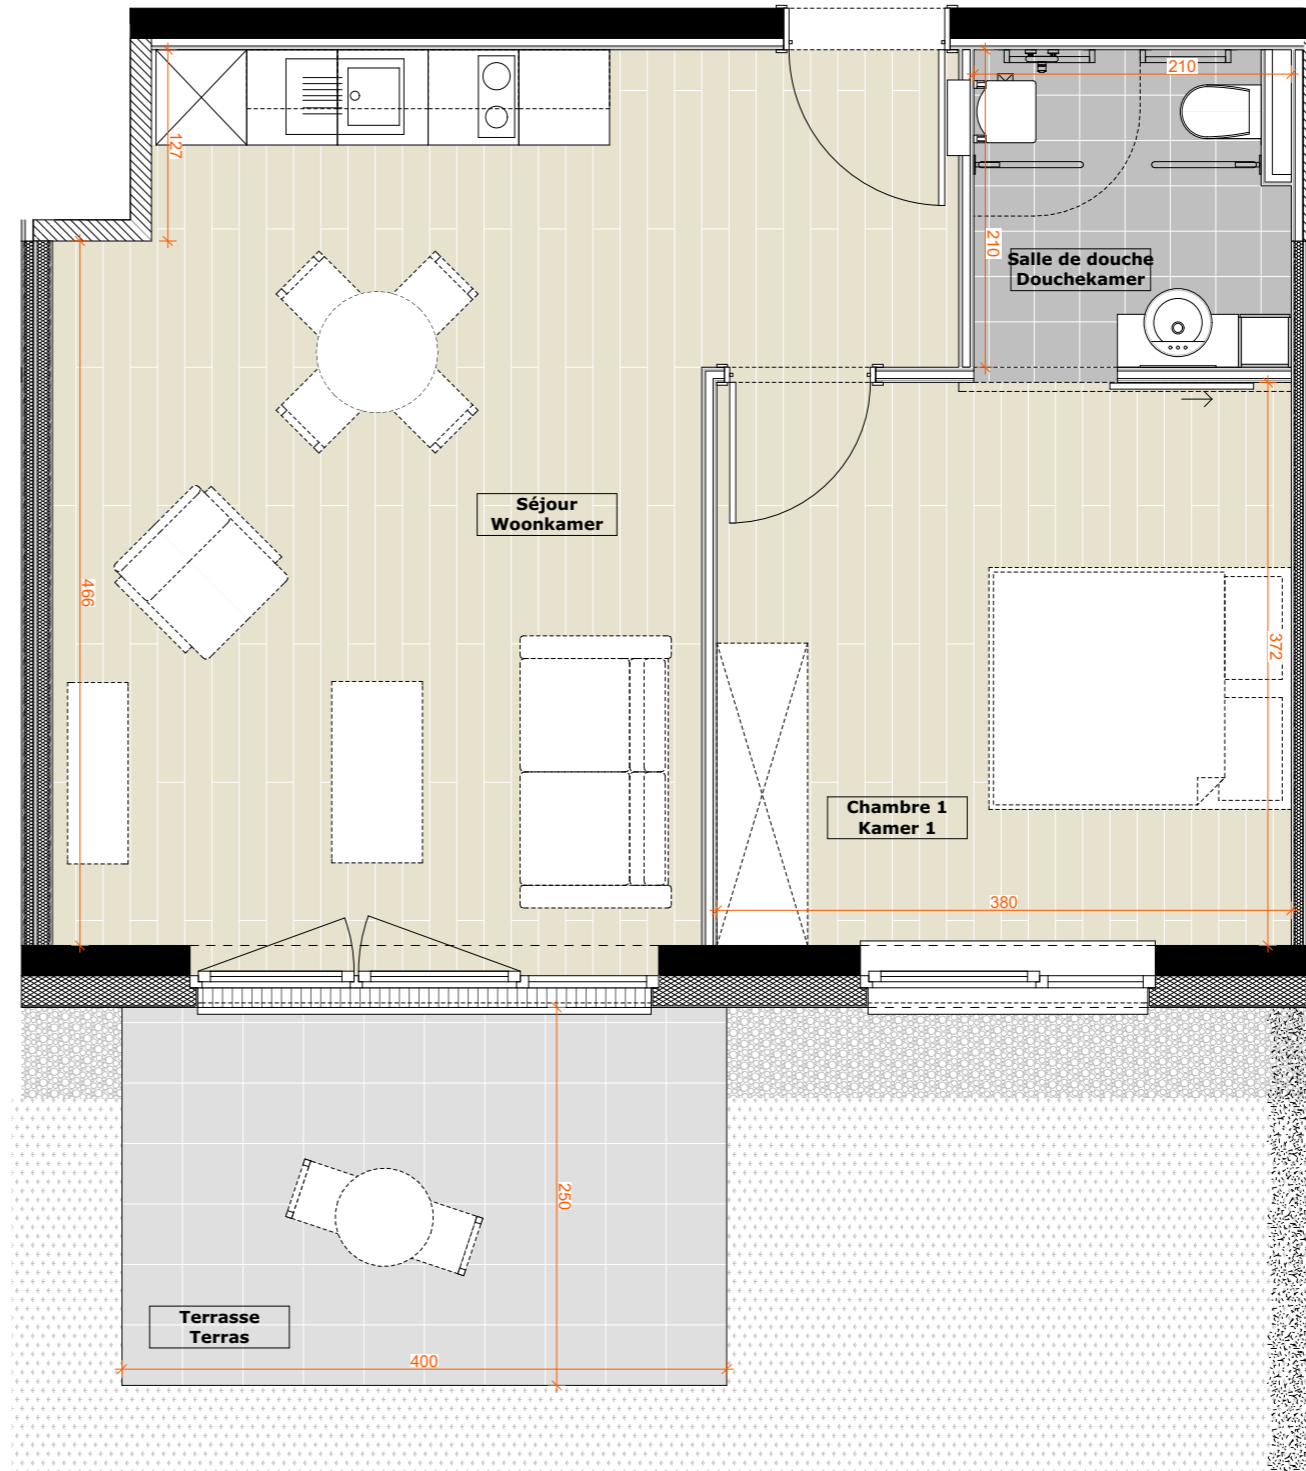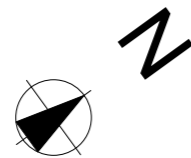

NOTE

1. Ce plan est sujet à d'éventuelles modifications dues aux nécessités techniques de réalisation. 2. Tout le mobilier, ainsi que les machines à laver et sèche-linge sont à titre illustratif et ne sont donc pas fournis. 3. L'implantation et l'aménagement de la cuisine sont à titre indicatif. 4. Tous les équipements sont repris sur les plans des cuisinistes. 5. Les cotes sont brutes sans parachèvement et à titre indicatif. 6. Document non contractuel.

NOTA

1. Dit plan is onderhevig aan eventuele wijzigingen ten gelovige van de technische vereisten van uitvoering. 2. Meubelen, wasmachine en droger zijn illustratief en zijn niet inbegrepen. 3. Inplanting en inrichting van de keuken zijn gegeven ter informatie. 4. Alle toestellen en keukenuitrustingen zijn opgenomen op de plannen van de keuken leverancier. 5. Alle opgegeven maten zijn ruwbouwmaten zonder afwerking.